

ΕΦΗΜΕΡΙΣ ΤΗΣ ΚΥΒΕΡΝΗΣΕΩΣ
ΤΗΣ ΕΛΛΗΝΙΚΗΣ ΔΗΜΟΚΡΑΤΙΑΣ

ΕΝ ΑΘΗΝΑΙΣ, ΤΗ 13 ΙΟΥΛΙΟΥ 1981	ΤΕΥΧΟΣ ΤΕΤΑΡΤΟΝ	ΑΡΙΘΜΟΣ ΦΥΛΛΟΥ 380

ΠΕΡΙΕΧΟΜΕΝΑ

ΑΠΑΛΛΟΤΡΙΩΣΕΙΣ

ΑΠΟΦΑΣΕΙΣ

ΑΝΑΚΟΙΝΩΣΕΙΣ

ΠΟΛΕΟΔΟΜΙΑ

ΑΠΟΦΑΣΕΙΣ

ΑΠΑΛΛΟΤΡΙΩΣΕΙΣ

ΑΠΟΦΑΣΕΙΣ

Ἀριθ. Ε. 6864/1690/Ν. 15795 (1)

Περὶ μερικῆς ἀνακλήσεως τῆς ἀπαλλοτριώσ,ως πού κηρύχθηκε δυνάμει τῆς ἀριθ. Ε. 38//13/10.1.80 κοινῆς ὑπουργικῆς ἀποφάσεως (ΦΕΚ 114/15.2.80 τ.Δ') γιὰ στρατιωτικοὺς σκοπούς.

ΟΙ ΥΠΟΥΡΓΟΙ
ΕΘΝΙΚΗΣ ΑΜΥΝΗΣ ΚΑΙ ΟΙΚΟΝΟΜΙΚΩΝ

Ἔχοντας ὑπόψη :

1. Τὶς διατάξεις τῆς παρ. 1 τοῦ ἄρθρου 12 τοῦ Ν.Δ. 797/71 «περὶ ἀναγκαστικῶν ἀπαλλοτριώσεων».

2. Τὴν κοινὴ Ὑπουργικὴ ἀπόφαση ἀριθ. Ε. 38/13/10.1.80 (ΦΕΚ 114/15.2.80 τ. Δ') «περὶ ἀναγκαστικῆς ἀπαλλοτριώσεως ἐκτάσεως στὴν περιοχὴ Ἄνω Καλαμῶνος τῆς Κοινότητας Θεολόγου Ν. Ρόδου. γιὰ τὴν κάλυψη στρατιωτικῶν ἀναγκῶν».

3. Τὴ γνωμοδότηση τοῦ Γενικοῦ Ἐπιτελείου Στρατοῦ Φ. 910.351/15/21994/Σ. 240/7.5.80.

4. Τὴν κοινὴ ἀπόφαση τῶν Πρωθυπουργοῦ καὶ τοῦ Ὑπουργοῦ Ἐθνικῆς Ἀμύνης ἀριθ. Φ. 010/322206/16.5.80 (ΦΕΚ 485/19.5.80 τ. Β') «περὶ ἀναθέσεως ἁρμοδιοτήτων Ὑπουργοῦ Ἐθνικῆς Ἀμύνης εἰς τοὺς Ὑφυπουργοὺς Ἐθνικῆς Ἀμύνης».

5. Τὴν κοινὴ ἀπόφαση τοῦ Πρωθυπουργοῦ καὶ τοῦ Ὑπουργοῦ Οἰκονομικῶν ἀριθ. Δ. 2652/66/20.5.80 (ΦΕΚ 497/28.5.80 τ. Β') «περὶ ἀναθέσεως ἁρμοδιοτήτων στοὺς Ὑφυπουργοὺς Οἰκονομικῶν», ἀποφασίζουμε :

Ἀνακαλοῦμε τὴν ἀναγκαστικὴ ἀπαλλοτρίωση πού κηρύχθηκε δυνάμει τῆς ἀριθ. Ε. 38/13/10.1.80 κοινῆς ἀποφάσεώς μας (ΦΕΚ 114/15.2.80 τ. Δ') γιὰ τὴ κάλυψη στρατιωτικῶν ἀναγκῶν, ὡς πρὸς ἔκταση συνολικοῦ ἐμβαδοῦ 29.695 μ2, πού βρίσκεται στὴν περιοχὴ Ἄνω Καλαμῶνος τῆς Κοινότητος Θεολόγου τῆς Νήσου Ρόδου καὶ φαίνεται μὲ ἀριθ. ἰδιοκτησιῶν 890α, 876α, 580α καὶ 580β στὸ ἀριθ. 1225/18.5.1979 καὶ ὑπὸ κλίμακα 1 : 100 κτηματολογικὸ διάγραμμα

καὶ στὸν ἀντίστοιχο κτηματολογικὸ πίνακα τῆς Γεωγραφικῆς Ὑπηρεσίας Στρατοῦ (Τμῆμα Ταχυμετρίας), θεωρημένα ἀπὸ τὸ Διοικητὴ τῆς Γ.Υ.Σ. Γαξίαρχο Δημήτριο Δημητριάδη, διότι ὅπως διαπιστώθηκε ἡ ἀνωτέρω ἔκταση ἀνήκει στὸ Δημόσιο.

Ἡ ἀπόφαση αὐτὴ νὰ δημοσιευθεῖ στὴν Ἐφημερίδα τῆς Κυβερνήσεως.

Ἀθῆναι, 10 Ἰουνίου 1981

ΟΙ ΥΦΥΠΟΥΡΓΟΙ

ΕΘΝΙΚΗΣ ΑΜΥΝΗΣ — ΑΛΕΞ. ΑΒΡΑΜΙΔΗΣ

ΟΙΚΟΝΟΜΙΚΩΝ — ΠΑΝΑΓΙΩΤΗΣ ΜΠΟΚΟΒΟΣ

Ἀριθ. Ε.6863/4689/Ν. 14979 (2)

Περὶ ἀνακλήσεως τῆς ἀπαλλοτριώσεως ποὺ κηρύχθηκε μὲ τὴν ἀριθ. Σ. 1173/954/27.4.78 κοινὴ Ὑπουργικὴ ἀπόφαση (ΦΕΚ 216/10.5.78 τ. Δ') στὴ περιοχὴ τῆς Κοινότητος Παστίδος Ρόδου γιὰ τὴν κάλυψη στρατιωτικῶν ἀναγκῶν.

ΟΙ ΥΠΟΥΡΓΟΙ
ΕΘΝΙΚΗΣ ΑΜΥΝΗΣ ΚΑΙ ΟΙΚΟΝΟΜΙΚΩΝ

Ἔχοντας ὑπόψη:

1. Τὶς διατάξεις τῆς παρ. 1 τοῦ ἄρθρου 12 τοῦ Ν.Δ. 797/71 «περὶ ἀναγκαστικῶν ἀπαλλοτριώσεων».

2. Τὴν κοινὴ Ὑπουργικὴ ἀπόφαση ἀριθ. Σ. 1173/954/27.4.78 (ΦΕΚ 216/10.5.78 τ. Δ') «περὶ ἀναγκαστικῆς ἀπαλλοτριώσεως κτημάτων στὴν περιοχὴ τῆς Κοινότητος Παστίδος Ρόδου γιὰ τὴν κάλυψη στρατιωτικῶν ἀναγκῶν».

3. Τὴν κοινὴ ἀπόφαση τοῦ Πρωθυπουργοῦ καὶ τοῦ Ὑπουργοῦ Οἰκονομικῶν ἀριθ. Δ. 2652/66/10.5.80 (ΦΕΚ497/28.5.80 τ. Β') «περὶ ἀναθέσεως ἁρμοδιοτήτων στοὺς Ὑφυπουργοὺς Οἰκονομικῶν».

4. Τὴν κοινὴ ἀπόφαση τοῦ Πρωθυπουργοῦ καὶ τοῦ Ὑπουργοῦ Ἐθνικῆς Ἀμύνης ἀριθ. Φ. 010/322206/16.5.80, (ΦΕΚ 485/19.5.80 τ. Β') «περὶ ἀναθέσεως ἁρμοδιοτήτων Ὑπουργοῦ Ἐθνικῆς Ἀμύνης εἰς τοὺς Ὑφυπουργοὺς Ἐθνικῆς Ἀμύνης».

5. Τὴ γνωμοδότηση τοῦ Γενικοῦ Ἐπιτελείου Στρατοῦ ἀριθ. Φ. 910351/34/224950/Σ.8853/4.12.80, ἀποφασίζουμε:

Ἀνακαλοῦμε τὴν ἀναγκαστικὴ ἀπαλλοτρίωση ποὺ κηρύχθηκε δυνάμει τῆς κοινῆς ἀποφάσεώς μας ἀριθ. Σ. 1173/954/27.4.1978 (ΦΕΚ 216/10.5.78 τ. Δ') γιὰ τὴν κάλυψη στρατιωτικῶν ἀναγκῶν, ὡς πρὸς ὁλόκληρη τὴν ἔκταση συνολικοῦ ἐμβαδοῦ 39.983 μ2, ποὺ βρίσκεται στὴ περιοχὴ τῆς Κοινότητος Παστίδος Ρόδου καὶ φαίνεται μὲ τοὺς ἀριθμοὺς 1, 2, 3, 4, 5, 6, 7, 8, 9, 1 στὸ κτηματολογικὸ διάγραμμα τῆς Γεωγραφικῆς Ὑπηρεσίας Στρατοῦ ἀριθ. 1155/8.11.77 καὶ στὸν ἀντίστοιχο κτηματολογικὸ πίνακα θεωρημένα ἀπὸ τὸν Ὑπ/γὸ Δημήτριο Βανακάρη, διότι ἡ ἔκταση αὐτὴ δὲν πρόκειται νὰ χρησιμοποιηθῇ γιὰ τὸ σκοπὸ ποὺ ἀπαλλοτριώθηκε.

Ἡ ἀπόφαση αὐτὴ νὰ δημοσιευθεῖ στὴν Ἐφημερίδα τῆς Κυβερνήσεως.

Ἀθῆναι, 10 Ἰουνίου 1981

ΟΙ ΥΦΥΠΟΥΡΓΟΙ

ΕΘΝΙΚΗΣ ΑΜΥΝΗΣ — ΑΛΕΞ. ΑΒΡΑΜΙΔΗΣ

ΟΙΚΟΝΟΜΙΚΩΝ — ΠΑΝΑΓΙΩΤΗΣ ΜΠΟΚΟΒΟΣ

Ἀριθ. Υ.890/4699/Ν. 10512 (3)

Περὶ μερικῆς ἀνακλήσεως τῆς ἀπαλλοτριώσεως ποὺ κηρύχθηκε μὲ τὴν Υ.663/3666/11.5.1970 (ΦΕΚ 119/1970 τ. Δ') κοινὴ ὑπουργικὴ ἀπόφαση.

ΟΙ ΥΠΟΥΡΓΟΙ
ΟΙΚΟΝΟΜΙΚΩΝ ΚΑΙ ΚΟΙΝΩΝΙΚΩΝ ΥΠΗΡΕΣΙΩΝ

Ἔχοντας ὑπόψη:

1. Τὶς διατάξεις τοῦ ἄρθρου 2α τοῦ κωδικοποιημένου Α.Ν. 1731/1939 «περὶ ἀναγκαστικῶν ἀπαλλοτριώσεων».

2. Τὴν Υ.663/3666/11.5.1970 (ΦΕΚ 119/1970 τ. Δ') κοινὴ ἀπόφασή μας περὶ ἀναγκαστικῆς ἀπαλλοτριώσεως ἀκινήτων στὴν περιοχὴ Δωδώνης Ἰωαννίνων γιὰ τὴν μεταφορὰ κατολισθαινόντων οἰκισμῶν.

3. Τὸ 17190/14.4.81 ἀντίγραφο τριπλοτύπου εἰσπράξεως τοῦ Α' Δημοσίου Ταμείου Ἰωαννίνων ἀπὸ τὸ ὁποῖο προκύπτει ὅτι ἡ ἀποζημίωση ποὺ καθορίσθηκε μὲ τὴν Π.8130/4722/12.2.1981 ἀπόφαση τοῦ Ὑπουργοῦ τῶν Οἰκονομικῶν γιὰ τὰ ἀριθ. 218 καὶ 219 ἀκίνητα ἐπιστράφηκε στὸ Δημόσιο.

4. Τὴ Δ.2652/66/20.5.1980 (ΦΕΚ 497/1980 τ. Β') κοινὴ ἀπόφαση τοῦ Πρωθυπουργοῦ καὶ τοῦ Ὑπουργοῦ Οἰκονομικῶν «περὶ ἀναθέσεως ἁρμοδιοτήτων στοὺς Ὑφυπουργοὺς Οἰκονομικῶν».

5. Τὴν 1029/16.5.80 (ΦΕΚ 491/21.5.1980 τ. Β') κοινὴ ἀπόφαση τοῦ Πρωθυπουργοῦ καὶ τοῦ Ὑπουργοῦ Κοιν. Ὑπηρεσιῶν «περὶ ἀναθέσεως ἁρμοδιοτήτων στοὺς Ὑφυπουργούς». ἀποφασίζουμε:

Ἀνακαλοῦμε μερικῶς τὴν ἀναγκαστικὴ ἀπαλλοτρίωση ποὺ κηρύχθηκε μὲ τὴν Υ.663/3666/11.5.1970 (ΦΕΚ 119/70 τ. Δ') κοινὴ ἀπόφασή μας καὶ συγκεκριμένα μόνο ὡς πρὸς ἔκταση πέντε χιλιάδων τετρακοσίων (5.400) Μ2 ποὺ φαίνεται μὲ στοιχεῖα Α—Β—Γ—Δ—Ε—Ζ—Η—Θ—Α καὶ ἀριθμοὺς κτηματοτεμαχίων 218 καὶ 219 στὸ ἀπὸ 28.1.1980 ἀκριβὲς ἀντίγραφο τοῦ 157/14/26.1.1980 κτηματολογικοῦ διαγράμματος τῆς Γ6 Δ/νσεως τῆς Γενικῆς Δ/νσεως Οἰκισμοῦ τοῦ Ὑπουργείου Δημοσίων Ἔργων καὶ στὸν ἐπ' αὐτοῦ κτηματολογικὸ πίνακα, θεωρημένα ἀπὸ τὴν Γενικὸ Δ/ντὴ Θ. Ρούσσου, ἐπειδὴ ἡ ἔκταση αὐτὴ δὲν πρόκειται νὰ χρησιμοποιηθεῖ γιὰ τὸν σκοπὸ ποὺ ἀπαλλοτριώθηκε.

Ἡ ἀπόφαση αὐτὴ νὰ δημοσιευθεῖ στὴν Ἐφημερίδα τῆς Κυβερνήσεως.

Ἀθῆναι, 10 Ἰουνίου 1981

ΟΙ ΥΦΥΠΟΥΡΓΟΙ

ΟΙΚΟΝΟΜΙΚΩΝ — ΠΑΝΑΓΙΩΤΗΣ ΜΠΟΚΟΒΟΣ

ΚΟΙΝΩΝΙΚΩΝ ΥΠΗΡΕΣΙΩΝ — ΑΘΑΝΑΣΙΟΣ ΤΣΟΥΚΑΝΤΑΣ

Ἀριθ. ΒΣ1γ/Ο/10/47 - Π. (4)

Περὶ ἐφαρμογῆς τοῦ ἄρθρου 1 τοῦ Ν. 653/77 «περὶ ὑποχρεώσεως τῶν παροδίων ἰδιοκτητῶν γιὰ τὴ διάνοιξη Ἐθν. ὁδῶν κλπ.».

Ο ΥΠΟΥΡΓΟΣ ΔΗΜΟΣΙΩΝ ΕΡΓΩΝ

Ἔχοντας ὑπόψη:

1) Τὸ Ν. 653/77 «περὶ ὑποχρεώσεως τῶν παροδίων ἰδιοκτητῶν γιὰ τὴ διάνοιξη Ἐθνικῶν ὁδῶν κλπ.».

2) Τὶς παραγρ. 9 καὶ 10 τοῦ ἄρθρου 62 τοῦ Ν. 947/79 «περὶ οἰκιστικῶν περιοχῶν» καὶ τὸ Π.Δ. 929/79 ὡς καὶ τὸ Ν. 960/21.8.79 καὶ ἰδιαίτερα τὴν παρ. 4 τοῦ ἄρθρου 9 διὰ τῶν ὁποίων τέθηκαν σὲ ἐφαρμογὴ νέες διατάξεις ἀπαλλοτριώσεων μὲ ἐπιβάρυνση τῶν παρόδιων ἰδιοκτητῶν γιὰ τὶς περιπτώσεις Ἐθνικῶν ὁδῶν (νέες διανοίξεις, βελτιώσεις ἢ διαπλατύνσεις) τῶν Ἐπαρχιακῶν, Δημοτικῶν καὶ Κοινοτικῶν ὁδῶν (νέες διανοίξεις, βελτιώσεις).

3) Τὴν ἀνάγκη καθορισμοῦ τῶν περιπτώσεων ἐφαρμογῆς τοῦ ἄρθρου 1 τοῦ Ν. 653/77 σὲ ὁδοὺς ποὺ προβλέπεται ἐκτέλεση ἐργασιῶν βελτιώσεως ἢ διαπλατύνσεως.

Καὶ ἀφοῦ λάβαμε ὑπόψη:

1) Τὴν ἐγκεκριμένη μελέτη τῆς ὁδοῦ παραλλαγῆς τῆς Ἐθνικῆς ὁδοῦ Κορίνθου — Πατρῶν — Πύργου ἐντὸς τῆς πόλεως Πατρῶν καὶ τοῦ Κλάδου Αὐχένους — Ἁγίας Σοφίας τῆς ἀνωτέρω παραλλαγῆς.

2) Τὸ γεγονὸς ὅτι ἡ ἀνωτέρω παραλλαγὴ τῆς Ἐθνικῆς ὁδοῦ Κορίνθου — Πατρῶν — Πύργου ἐντὸς τῆς πόλεως Πατρῶν καὶ ὁ κλάδος Αὐχένος — Ἁγ. Σοφίας τῆς παραλλαγῆς αὐτῆς ἀποτελοῦν βελτίωση τῆς Ἐθνικῆς ὁδοῦ Κορίνθου — Πατρῶν — Πύργου, ἀποφασίζουμε:

Ὁρίζουμε ὡς κατωτέρω τὰ τμήματα ἐντὸς τῆς πόλεως Πατρῶν τῆς Ἐθνικῆς ὁδοῦ Ἀθηνῶν — Κορίνθου — Πατρῶν — Πύργου ποὺ ἀποτελοῦν νέες χαράξεις πρὸς βελτίωση ἢ διαπλατύνσεις αὐτῆς γιὰ τὰ ὁποῖα ἔχουν ἐφαρμογὴ οἱ διατάξεις τοῦ ἄρθρου 1 τοῦ Ν. 653/77:

1) Τμῆμα ἀπὸ Χ.Θ. 211 + 835 ἕως Λ.Θ. 213 + 300 τῆς παραλλαγῆς τῆς Ἐθν. ὁδοῦ Ἀθηνῶν — Κορίνθου — Πατρῶν — Πύργου καὶ

2) Τμῆμα ἀπὸ Χ.Θ. 18 + 600 ἕως 19 + 300 τοῦ κλάδου Λυχένος — Ἁγ. Σοφίας παραλλαγῆς Ἐθνικῆς ὁδοῦ Κορίνθου — Πατρῶν — Πύργου.

Ἡ ἀπόφαση αὐτὴ νὰ δημοσιευθεῖ στὴν Ἐφημερίδα τῆς Κυβερνήσεως.

Ἀθῆναι, 12 Ἰουνίου 1981

Ο ΥΠΟΥΡΓΟΣ
ΤΖΑΝΝΗΣ ΤΖΑΝΝΕΤΑΚΗΣ

ΑΝΑΚΟΙΝΩΣΕΙΣ

Ἀριθ. 1858 (5)

Περὶ εἰδοποιήσεως γενομένης παρακαταθέσεως ἀποζημιώσεως ἀπαλλοτριωθέντος οἰκοπέδου γιὰ τὴν ἀρτίωση γηπέδου τοῦ Γυμνασίου Καβάλας.

Ο ΠΡΟΕΔΡΟΣ
ΤΟΥ ΝΟΜΑΡΧΙΑΚΟΥ ΤΑΜΕΙΟΥ ΚΑΒΑΛΑΣ

Ἀνακοινοῖ ὅτι κατατέθηκε ποσὸν ἀποζημιώσεως λόγω ἀναγκαστικῆς ἀπαλλοτριώσεως οἰκοπέδου διὰ τὴν ἀρτίωσιν γηπέδου τοῦ 2ου Γυμνασίου Καβάλας, διὰ τοῦ κάτωθι γραμματίου συστάσεως παρακαταθήκης:

ΤΑΜΕΙΟ ΠΑΡΑΚΑΤΑΘΗΚΩΝ ΚΑΙ ΔΑΝΕΙΩΝ

Γραφεῖο Παρακαταθηκῶν Καβάλας

Γραμμάτιο συστάσεως Παρακαταθήκης ποσοῦ δρ. 1.963.155

21039

Τὸ Νομαρχιακὸ Ταμεῖο Καβάλας κατέθεσε στὸ Ταμεῖο Παρακαταθηκῶν καὶ Δανείων Δραχμὲς ἕνα ἑκατομμύριο ἐννιακόσιες ἑξήντα τρεῖς χιλιάδες ἑκατὸν πενῆντα πέντε διὰ τὴν κατωτέρω αἰτία: Διὰ ἀποζημίωση ἀπαλλοτριωθέντος οἰκοπέδου γιὰ τὴν ἀρτίωση γηπέδου 2ου Γυμνασίου Καβάλας σύμφωνα μὲ τὴν ὑπ' ἀριθ. 3609/923/13.6.80 κοινὴ ὑπουργικὴ ἀπόφαση (ΦΕΚ 365/27.6.1980 τ. Δ') διὰ τὰς ἀνάγκας τοῦ Ο.Σ.Κ. καθορισθεῖσα μὲ τὴν ὑπ' ἀριθ. 16/81 ἀπόφαση τοῦ Μονομελοῦς Πρωτοδικείου Καβάλας καὶ ἀποδοτέα εἰς τοὺς ἀναγνωρισθησομένους δικαιούχους.

Δ.Φ.Μ. Ν. 778/81 Ἐφορίας Καβάλας.

Καβάλα, 17 Ἰουνίου 1981

Ὁ Διαχειριστὴς τοῦ Γραφείου Παρ/κῶν
ΗΛΙΑΣ Μ. ΤΣΑΠΙΖΙΔΗΣ

Ὁ Προϊστάμενος τοῦ Γραφείου Παρ/κῶν
ΓΕΩΡΓΙΟΣ Δ. ΚΑΡΑΣΙΩΤΟΣ

Ἀριθ. 22418 (6)

Περὶ εἰδοποιήσεως παρακαταθέσεως ἀπὸ τὴ ΔΕΗ ἀποζημιώσεως γιὰ ἀναγκαστικὴ ἀπαλλοτρίωση ἀκινήτων στὸ Νομὸ Κοζάνης. Ἀνάπτυξη καὶ λειτουργία τοῦ Λιγνιτωρυχείου Πτολεμαΐδας καὶ τῆς ἐξωτερικῆς ἀποθέσεως ἀγόνων τοῦ Νοτίου Πεδίου αὐτοῦ (Αστ').

Η ΔΗΜΟΣΙΑ ΕΠΙΧΕΙΡΗΣΙΣ ΗΛΕΚΤΡΙΣΜΟΥ

Σύμφωνα μὲ τὶς διατάξεις τῶν ἄρθρων 7 καὶ 8 τοῦ Ν.Δ. 797/71 «περὶ ἀναγκαστικῶν ἀπαλλοτριώσεων», πληροφοροῦμε ὅλους ὅσοι:

α) Ἔχουν δικαιώματα κυριότητος ἢ ἄλλα ἐμπράγματα δικαιώματα, ἢ

β) Ἔχουν ἐγγράψει ὑποθήκη ἢ ἔχουν ἐπιβάλει κατάσχεση ἢ μὲ ὁποιοδήποτε τρόπο διεκδικοῦν τὰ ἀκίνητα ποὺ βρίσκονται στὴν Κοινότητα Χαραυγῆς τοῦ Νομοῦ Κοζάνης καὶ ἔχουν ἀπαλλοτριωθεῖ μὲ τὴ Β. 952/923/28.6.79 (ΦΕΚ Δ' 444/1979) ἀπόφαση τῶν Ὑπουργῶν Οἰκονομικῶν καὶ Βιομηχανίας καὶ Ἐνεργείας γιὰ τὴν ἀνάπτυξη καὶ λειτουργία τοῦ Λιγνιτωρυχείου Πτολεμαΐδας καὶ τῆς ἐξωτερικῆς ἀποθέσεως ἀγόνων τοῦ Νοτίου Πεδίου αὐτοῦ (Αστ'), τὰ ἑξῆς:

Ἡ ἀποζημίωση ποὺ καθόρισε ἡ 99/1981 ἀπόφαση τοῦ Ἐφετείου Λαρίσης γιὰ τὰ ἀνωτέρω ἀκίνητα καὶ γιὰ τὰ συστατικὰ καὶ παραρτήματα αὐτῶν, ἔχει κατατεθεῖ στὸ Ταμεῖο Παρακαταθηκῶν καὶ Δανείων μὲ τὸ 631007/16.6.1981 γραμμάτιο συστάσεως παρακαταθήκης, ποσοῦ δραχμῶν ἑνὸς δισεκατομμυρίου εἴκοσι ἑπτὰ ἑκατομμυρίων ὀγδόντα δύο χιλιάδων ἑπτακοσίων δέκα ἐννέα (1.427.082.719).

Τὰ ἀνωτέρω ἀκίνητα εἰκονίζονται στὰ ἀπὸ 21.11.1980 κτηματολογικὰ διαγράμματα καὶ πίνακες καὶ στὴν ἀπὸ 10.9.1980 Ἔκθεση Κτηματογράφου Δ.Τ.Υ. Νομαρχίας Κοζάνης.

Ἡ ἀνωτέρω ἀποζημίωση εἶναι ἀποδοτέα στοὺς δικαιούχους ποὺ θὰ ἀναγνωρισθοῦν σύμφωνα μὲ τὸ νόμο.

Ἀθῆναι, 18 Ἰουνίου 1981

Ὁ Νομικὸς Σύμβουλος
Γ. Δ. ΜΗΛΑΣ

ΠΟΛΕΟΔΟΜΙΑ

ΑΠΟΦΑΣΕΙΣ

Ἀριθ. Π - 4299 (7)

Περὶ ἐγκρίσεως τῆς τροποποιήσεως τοῦ Ρυμοτομικοῦ σχεδίου Ζευγολατιοῦ στὸ Ν. Κορινθίας.

Ο ΝΟΜΑΡΧΗΣ ΚΟΡΙΝΘΙΑΣ

Λαβὼν ὑπ' ὄψει:

1) Τὸ ἀπὸ 14.3.1939 Β. Δ/γμα (ΦΕΚ. 98Α) «περὶ ἐγκρίσεως τοῦ ρυμοτομικοῦ σχεδίου Ζευγολατιοῦ».

2) Τὰ σχετικὰ διαγράμματα καὶ τὴ σχετικὴ ἔκθεση ποὺ ἔχει συντάξει ὁ Μηχανικὸς Νικόλαος Πανούσης.

3) Τὰς ὑπ' ἀριθ. 13/4/20.2.81 καὶ 28/9/15.5.81 Ἀποφάσεις τοῦ Κοινοτικοῦ Συμβουλίου Ζευγολατιοῦ.

4) Τὸ ὑπ' ἀριθ. 15/1/11.6.81 πρακτικὸ τοῦ Νομαρχιακοῦ Συμβουλίου, ἀποφασίζουμε:

Ἐγκρίνουμε τὴν τροποποίηση τοῦ ρυμοτομικοῦ σχεδίου Ζευγολατιοῦ πως φαίνεται στὰ τοπογραφικὰ διαγράμματα, γιὰ τὴν κατάργηση τῆς ὁδοῦ παρὰ τὴν ἰδιοκτησία Κων. Σχοινοχωρίτη.

Ἡ ἀπόφαση αὐτὴ νὰ δημοσιευθεῖ στὴν Ἐφημερίδα τῆς Κυβερνήσεως.

Κόρινθος, 26 Ἰουνίου 1981

Ὁ Νομάρχης
ΧΡ. ΓΟΥΛΑΣ

ΖΕΥΓΟΛΑΤΙΟ (ΘΕΣΙΣ ΚΑΛΙΑΝΙΩΤΗ) ΤΡΟΠΟΠΟΙΗΣΙΣ ΡΥΜΟΤΟΜΙΚΟΥ ΣΧΕΔΙΟΥ

ΑΓΡΟΤΙΚΗ ΟΔΟΣ

1

2

3

4

4

Ἀριθ. 1963 (8)

Περὶ ἀναγνωρίσεως τῆς ἰδιωτικῆς παρόδου ἀνωνύμου ὅτι ὑπάρχει πρὶν ἀπὸ τὸ ἔτος 1923 στὸν Ἀλμυρό, Ν. Μαγνησίας.

Ο ΝΟΜΑΡΧΗΣ ΜΑΓΝΗΣΙΑΣ

Σύμφωνα μέ:

1. Τὶς διατάξεις.

α) Τῆς παρ. 4 τοῦ ἄρθρου 20 τοῦ ἀπὸ 17.7.1923 Ν. Δ/τος «περὶ σχεδίων πόλεων, κωμῶν καὶ συνοικισμῶν τοῦ Κράτους καὶ ἀνεγέρσεως αὐτῶν».

β) Τοῦ Ν. 3200/55 «περὶ Διοικητικῆς ἀποκεντρώσεως», ὅπως ἔχει συμπληρωθεῖ καὶ τροποποιηθεῖ μεταγενέστερα μὲ τὸ 532/70 Ν.Δ.

γ) Τοῦ 712/70 Β.Δ. «περὶ καθορισμοῦ τῶν διατηρουμένων ὑπὲρ τοῦ Ὑπουργοῦ Δημοσίων Ἔργων ἁρμοδιοτήτων», ποὺ ἐνδέθηκε σ' ἐκτέλεση τοῦ 532/70 Ν.Δ. ὅπως αὐτὰ τροποποιήθηκαν καὶ συμπληρώθηκαν μὲ τὰ 677/71 καὶ 198/72 Β. Δ/τα.

2. Τὴν ἀπὸ 20.3.1981 αἴτηση τοῦ Γεράσιμου Δημητρούλια, μὲ τὴν ὁποία ζητᾶ τὴν ἔκδοση ἀποφάσεως γιὰ τὴν πάροδο ἀνώνυμος ποὺ ἔχει σχηματισθεῖ πρὶν ἀπὸ τὸ ἔτος 1923.

3. Τοὺς ἀκόλουθους τίτλους ἰδιοκτησίας στοὺς ὁποίους ἀναφέρεται ἡ ὑπόψη πάροδος. 3233 11.1.1954 συμβ/φου Γεωργίου Δεληστάθη.

4. Ἡ 42/31.3.1981 ἔκθεση ἐνόρκου βεβαιώσεως μαρτύρων.

5. Τὴ 4613/30.10.80 βεβαίωση τοῦ Δήμου Ἀλμυροῦ ὅτι ἡ πάροδος αὐτὴ προϋπῆρχε τὸ ἔτος 1923.

6. Τὸ ἀπὸ 10.1.1981 τοπογραφικὸ διάγραμμα.


7. Τὴν 7/16.4.1981 πράξη τοῦ Νομαρχιακοῦ Συμβουλίου Δημοσίων Ἔργων Ν. Μαγνησίας, ἀποφασίζουμε:

Ἀναγνωρίζουμε ὅτι ἡ πάροδος ἀνώνυμος ποὺ ἔχει σχηματισθεῖ μὲ ἰδιωτικὴ πρωτοβουλία προϋπῆρχε τοῦ ἀπὸ 17.7.23 Ν. Δ/τος, μετὰ τὴν ἰσχὺ τοῦ ὁποίου δὲν ἔγινε καμιὰ αὔξηση τοῦ ἀρχικοῦ κοινοχρήστου χώρου. Ἡ ἀνωτέρω πάροδος βρίσκεται μέσα στὸ ἐγκεκριμένο σχέδιο Ἀλμυροῦ (ΟΤ. 118) καὶ περικλείεται ἀπὸ τὶς ὁδοὺς Φιλελλήνων Μπαλτατζῆ, Μητάκου Ἑρμοῦ ὅπως φαίνεται στὸ ἀπὸ 10.1.1981 τοπογραφικὸ διάγραμμα τῆς Ἀρχ/νος Κατερίνας Βαμβατήρα τὸ ὁποῖο ἔχει θεωρηθεῖ ἀπὸ τὴ Προϊσ/νη Τμ. Πολ. καὶ Πολ. Ἐφαρμογῶν τῆς Νομαρχίας μας.

Ἡ ἀπόφαση αὐτὴ νὰ δημοσιευθεῖ στὴν Ἐφημερίδα τῆς Κυβερνήσεως.

Βόλος, 30 Ἀπριλίου 1981

Ὁ Νομάρχης
ΑΘ. ΣΠΥΡΟΠΟΥΛΟΣ

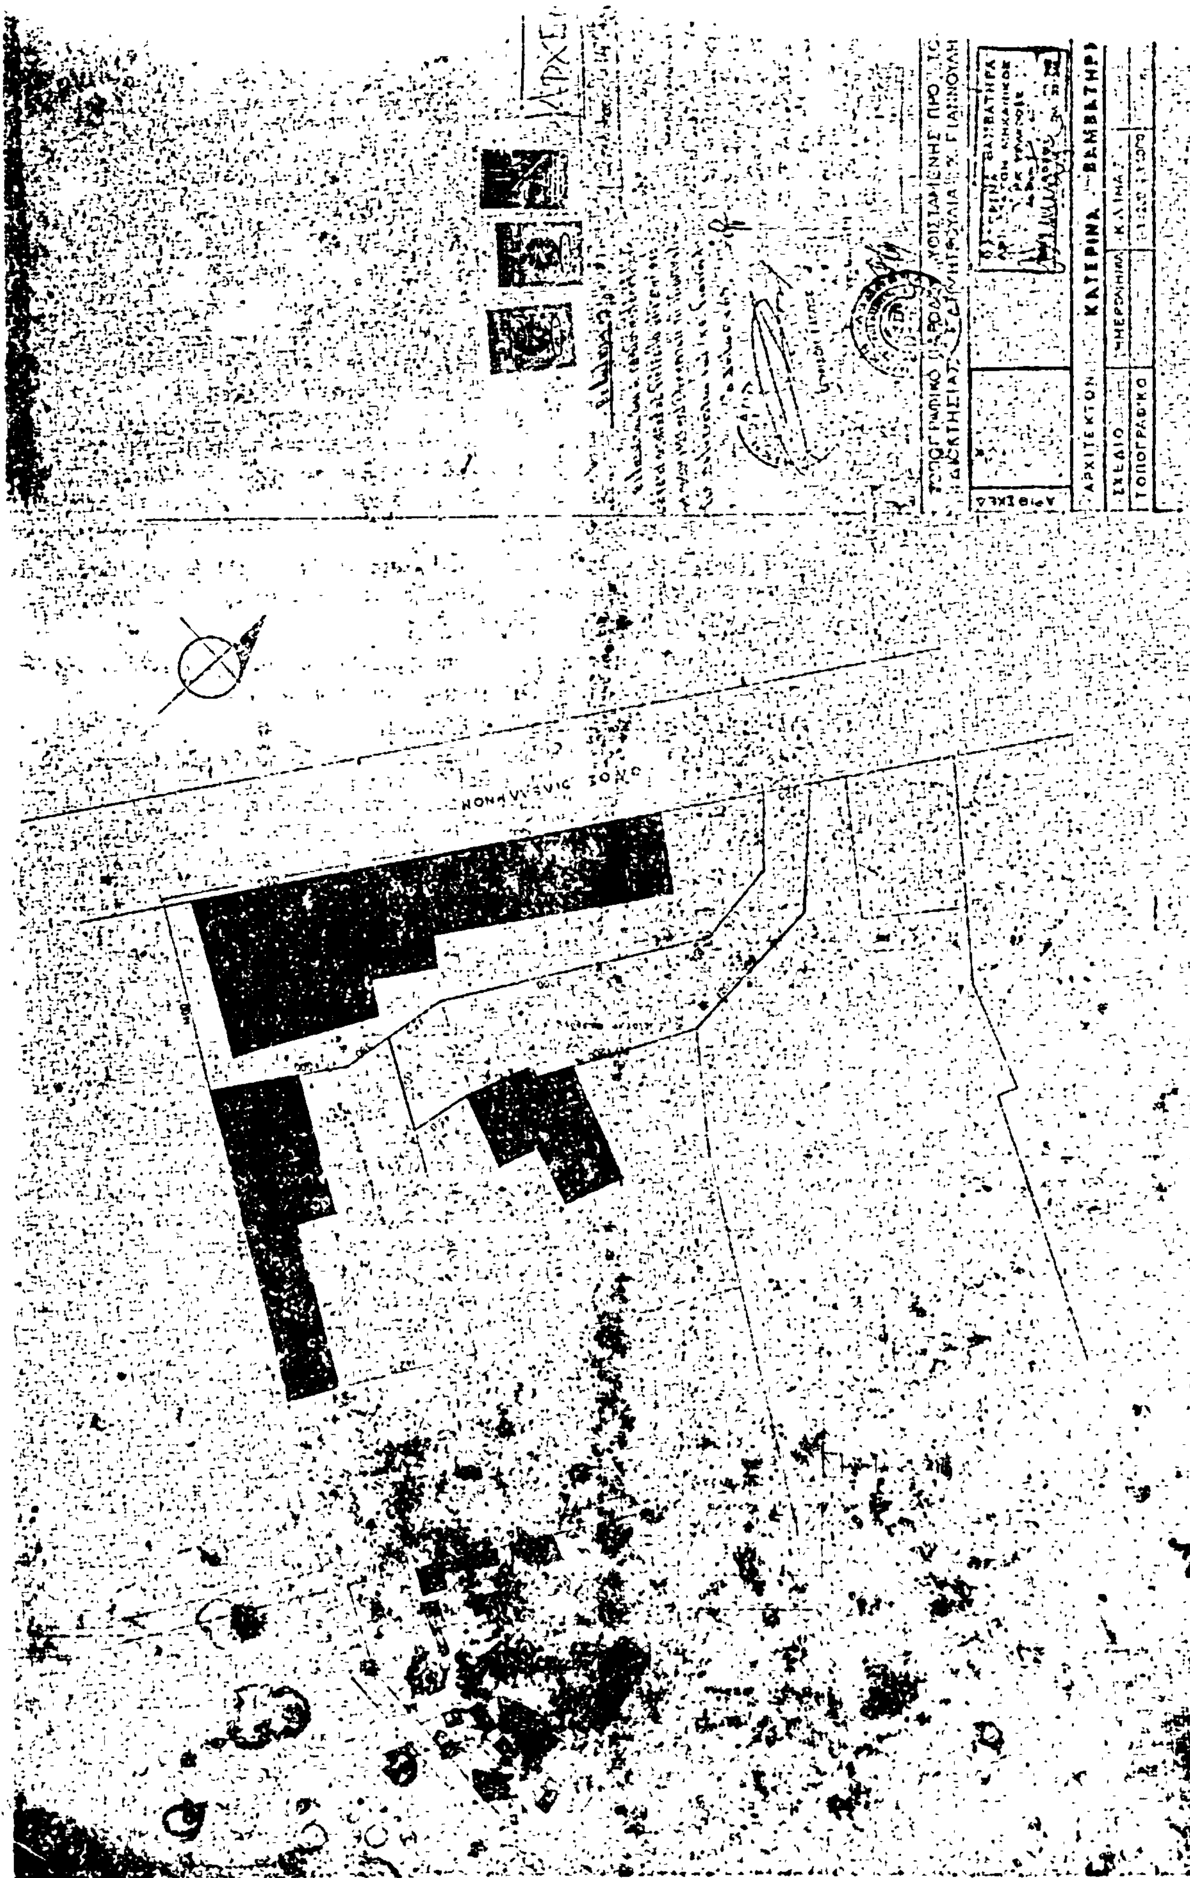

Η ΓΕΝΙΚΗ ΔΙΕΥΘΥΝΣΗ ΤΟΥ ΕΘΝΙΚΟΥ ΤΥΠΟΓΡΑΦΕΙΟΥ

ΓΝΩΣΤΟΠΟΙΕΙ ΟΤΙ:

Ἡ ἐτήσια συνδρομὴ τῆς Ἐφημερίδας τῆς Κυβερνήσεως, ἡ τιμὴ τῶν φύλλων της ποὺ πωλοῦνται τμηματικὰ καὶ τὰ τέλη δημοσιεύσεων στὴν Ἐφημερίδα τῆς Κυβερνήσεως, καθορίσθηκαν ἀπὸ 1 Ἰανουαρίου 1981 ὡς ἀκολούθως:

Α' ΕΤΗΣΙΕΣ ΣΥΝΔΡΟΜΕΣ

1. Γιὰ τὸ Τεῦχος Α'	Δραχ.	1.500
2. » » » Β'	»	3.000
3. » » » Γ'	»	1.000
4. » » » Δ'	»	2.500
5. » » » Νομικῶν Προσώπων Δ.Δ. κ.λπ.	»	1.000
6. » » » Ἀν. Εἰδ. Δικαστηρίου	»	200
7. » » » Παράρτημα	»	600
8. » » » Ἀνωνύμων Ἑταιρειῶν κ.λπ.	»	7.000
9. » » Δελτίο Ἐμπορικῆς καὶ Βιομηχανικῆς Ἰδιοκτησίας	»	600
10. Γιὰ ὅλα τὰ τεύχη καὶ τὸ Δ.Ε.Β.Ι.	»	15.000

Οἱ Δῆμοι καὶ οἱ Κοινότητες τοῦ Κράτους καταβάλλουν τὸ 1/2 τῶν ἀνωτέρω συνδρομῶν.

Ὑπὲρ τοῦ Ταμείου Ἀλληλοβοηθείας Προσωπικοῦ τοῦ Ἐθνικοῦ Τυπογραφείου (ΤΑΠΕΤ) ἀναλογοῦν τὰ ἑξῆς ποσά:

1. Γιὰ τὸ Τεῦχος Α'	Δραχ.	75
2. » » » Β'	»	150
3. » » » Γ'	»	50
4. » » » Δ'	»	125
5. » » » Νομικῶν Προσώπων Δ.Δ. κ.λπ.	»	50
6. » » » Ἀν. Εἰδ. Δικαστηρίου	»	10
7. » » » Παράρτημα	»	30
8. » » » Ἀνωνύμων Ἑταιρειῶν κ.λπ.	»	350
9. » » Δελτίο Ἐμπ. καὶ Βιομ. Ἰδιοκτησίας	»	30
10. Γιὰ ὅλα τὰ τεύχη	»	750

Β'. ΤΙΜΗ ΦΥΛΛΩΝ

Ἡ τιμὴ πωλήσεως κάθε φύλλου, μέχρις 8 σελ., εἶναι 7 δρχ., ἀπὸ 9 ὡς 24 σελ. 14 δρχ., ἀπὸ 25 ὡς 48 σελ. 20 δρχ., ἀπὸ 49 ὡς 80 σελ. 40 δρχ., ἀπὸ 81 σελ. καὶ ἄνω ἡ τιμὴ πωλήσεως κάθε φύλλου προσαυξάνεται κατὰ 40 δρχ. ἀνὰ 80 σελίδες.

Γ'. ΤΙΜΗ ΦΩΤΟΑΝΤΙΓΡΑΦΩΝ

Ἡ τιμὴ διαθέσεως στὸ κοινὸ τῶν ἐκδιδομένων ἀπὸ τὸ Ἐθνικὸ Τυπογραφεῖο φωτοαντιγράφων τῶν διαφόρων φύλλων τῆς Ἐφημερίδας τῆς Κυβερνήσεως καθορίζεται σὲ τρεῖς (3) δραχμὲς κατὰ σελίδα.

Δ'. ΤΕΛΗ ΔΗΜΟΣΙΕΥΣΕΩΝ

Ι. Στὸ τεῦχος Ἀνωνύμων Ἑταιρειῶν καὶ Ἑταιρειῶν Περιωρισμένης Εὐθύνης:

Α' Ἀνωνύμων Ἑταιρειῶν:

1. Τῶν καταστατικῶν	Δρχ.	18.000
2. Τῶν ἀποφάσεων «περὶ συγχωνεύσεως ἀνωνύμων ἑταιρειῶν»	»	18.000
3. Τῶν κωδικοποιήσεων τῶν καταστατικῶν (ΦΕΚ 309/67, τ. Β')	»	9.000
4. Τῶν τροποποιήσεων τῶν καταστατικῶν	»	5.000
5. Τῶν ἰσολογισμῶν κάθε χρήσεως	»	8.000
6. Τῶν ὑπουργικῶν ἀποφάσεων «περὶ παροχῆς ἀδείας ἐπεκτάσεως τῶν ἐργασιῶν Ἀσφαλιστικῶν Ἑταιρειῶν», τῶν ἐκθέσεων ἐκτιμήσεως περιουσιακῶν στοιχείων καὶ τῶν ἀποφάσεων τοῦ Δ.Σ. τοῦ ΕΛΤΑ, μὲ τὶς ὁποῖες ἐγκρίνονται καὶ δημοσιεύονται οἱ κανονισμοὶ αὐτοῦ	»	7.000
7. Τῶν ἀποφάσεων «περὶ ἐγκαταστάσεως ὑποκαταστήματος, διορισμοῦ γενικοῦ πράκτορος καὶ παροχῆς πληρεξουσιότητος πρὸς ἀντιπροσώπευσιν ἐν Ἑλλάδι ἀλλοδαπῶν Ἑταιρειῶν» καὶ τῶν ἀποφάσεων «περὶ μεταβιβάσεως τοῦ χαρτοφυλακίου Ἀσφαλιστικῶν Ἑταιρειῶν κατὰ τὸ ἄρθρο 59 παρ. 1 τοῦ Ν.Δ. 400/70»	»	4.000
8. Τῶν ἀνακοινώσεων γιὰ κάθε μεταβολὴ ποὺ γίνεται μὲ ἀπόφαση Γ.Σ. ἢ Δ.Σ., τῶν προσκλήσεων σὲ γενικὲς συνελεύσεις, τῶν κατὰ τὸ ἄρθρο 32 τοῦ Ν. 3221/24 γνωστοποιήσεων, τῶν ἀνακοινώσεων, ποὺ προβλέπονται ἀπὸ τὸ ἄρθρο 59 παρ. 3 τοῦ Ν.Δ. 400/1970 «περὶ Ἀλλοδαπῶν Ἀσφαλιστικῶν Ἑταιρειῶν», τῶν ἀποφάσεων τοῦ Διοικητικοῦ Συμβουλίου τοῦ ΕΛΤΑ, ποὺ ἀναφέρονται σὲ προσωρινὲς διατάξεις καὶ τῶν ἀποφάσεων τοῦ Ὑπ. Συγκοινωνιῶν διὰ τοὺς ΗΛΠΑΠ – ΗΣΑΠ – ΟΣΕ	»	2.000
9. Τῶν συνοπτικῶν μηνιαίων καταστάσεων τῶν Τραπεζικῶν Ἑταιρειῶν	»	2.000
10. Τῶν ἀποφάσεων τῆς ἐπιτροπῆς τοῦ Χρηματιστηρίου «περὶ εἰσαγωγῆς χρεωγράφων εἰς τὸ χρηματιστήριον πρὸς διαπραγμάτευσιν, συμφώνως πρὸς τὰς διατάξεις τοῦ ἄρθρου 2 παρ. 3 Α.Ν. 148/1967»	Δρχ.	2.000
11. Τῶν ἀποφάσεων τῆς ἐπιτροπῆς κεφαλαιαγορᾶς «περὶ διαγραφῆς χρεωγράφων ἐκ τοῦ χρηματιστηρίου, συμφώνως πρὸς τὰς διατάξεις τοῦ ἄρθρου 2 παρ. 4 Α.Ν. 148/67»	»	2.000
12. Τῶν ἀποφάσεων «περὶ ἐγκρίσεως τιμολογίων τῶν Ἀσφαλιστικῶν Ἑταιρειῶν»	»	2.000

Β' Ἑταιρειῶν Περιωρισμένης Εὐθύνης:

1. Τῶν καταστατικῶν	Δρχ.	2.000
2. Τῶν κωδικοποιήσεων τῶν καταστατικῶν	»	2.000
3. Τῶν ἰσολογισμῶν κάθε χρήσεως	»	2.500
4. Τῶν ἐκθέσεων ἐκτιμήσεως περιουσιακῶν στοιχείων	»	2.000
5. Τῶν τροποποιήσεων τῶν καταστατικῶν (γιὰ κάθε συμβολαιογραφικὴ πράξη)	»	800
6. Τῶν ἀνακοινώσεων μὲ συμβολαιογραφικὴ πράξη	»	800
7. Τῶν ἀνακοινώσεων μὲ ἀπόφαση τῆς Γ.Σ.	»	600
8. Τῶν προσκλήσεων σὲ γενικὲς συνελεύσεις	»	600

Γ' Ἀλληλασφαλιστικῶν Συνεταιρισμῶν – Ἀλληλασφαλιστικῶν Ταμείων καὶ Φιλανθρωπικῶν Σωματείων:

1. Τῶν ὑπουργικῶν ἀποφάσεων «περὶ χορηγήσεως ἀδείας λειτουργίας Ἀλληλασφαλιστικῶν Συνεταιρισμῶν – Ἀλληλασφαλιστικῶν Ταμείων»	»	2.000
2. Τῶν ἰσολογισμῶν τῶν ἀνωτέρω Συνεταιρισμῶν, Ταμείων καὶ Σωματείων	»	2.500
Δ' Τῶν δικαστικῶν πράξεων:	Δρχ.	800

ΙΙ. Στὸ Τέταρτο τεῦχος:

Τῶν δικαστικῶν πράξεων γιὰ παρακατάθεση ἀποζημιώσεως	»	800

Ε'. ΚΑΤΑΒΟΛΗ ΣΥΝΔΡΟΜΩΝ - ΤΕΛΩΝ ΔΗΜΟΣΙΕΥΣΕΩΝ ΚΑΙ ΠΟΣΟΣΤΩΝ Τ.Α.Π.Ε.Τ.

1. Οἱ συνδρομὲς τοῦ ἐσωτερικοῦ καὶ τὰ τέλη δημοσιεύσεων προκαταβάλλονται στὰ Δημόσια Ταμεῖα ἔναντι ἀποδεικτικοῦ εἰσπράξεως, τὸ ὁποῖο φροντίζει ὁ ἐνδιαφερόμενος νὰ τὸ στείλει στὴ Γενικὴ Δ/νση τοῦ Ἐθνικοῦ Τυπογραφείου.

2. Οἱ συνδρομὲς τοῦ ἐξωτερικοῦ εἶναι δυνατὸ νὰ στέλνονται καὶ σὲ ἀνάλογο συνάλλαγμα μὲ ἐπιταγὴ ἐπ' ὀνόματι τοῦ Διευθυντῆ τῶν Διοικητικῶν καὶ Οἰκονομικῶν Ὑποθέσεων τοῦ Ἐθνικοῦ Τυπογραφείου.

3. Τὸ ὑπὲρ τοῦ ΤΑΠΕΤ ποσοστὸ ἐπὶ τῶν ἀνωτέρω συνδρομῶν καὶ τελῶν δημοσιεύσεων καταβάλλεται ὡς ἑξῆς:

α) στὴν Ἀθήνα: στὸ Ταμεῖο τοῦ ΤΑΠΕΤ (Κατάστημα Ἐθνικοῦ Τυπογραφείου),

β) στὶς ὑπόλοιπες πόλεις τοῦ Κράτους: στὰ Δημόσια Ταμεῖα καὶ ἀποδίδεται στὸ ΤΑΠΕΤ σύμφωνα μὲ τὶς 192378/3639/1947(RONEO 185) καὶ 178048/5321/31.7.65 (RONEO 139) ἐγκύκλιες διαταγὲς τοῦ Γ.Λ.Κ.,

γ) στὶς περιπτώσεις συνδρομῶν ἐξωτερικοῦ: ὅταν ἡ ἀποστολή τους γίνεται μὲ ἐπιταγὲς μαζὶ μ' αὐτὲς στέλνεται καὶ τὸ ὑπὲρ τοῦ ΤΑΠΕΤ ποσοστό.

Ὁ Γενικὸς Διευθυντὴς
ΑΘΑΝ. ΠΑΝ. ΣΠΗΛΙΟΠΟΥΛΟΣ

ΑΠΟ ΤΟ ΕΘΝΙΚΟ ΤΥΠΟΓΡΑΦΕΙΟ